





SITUACION REFERIDO A PLANEAMIENTO

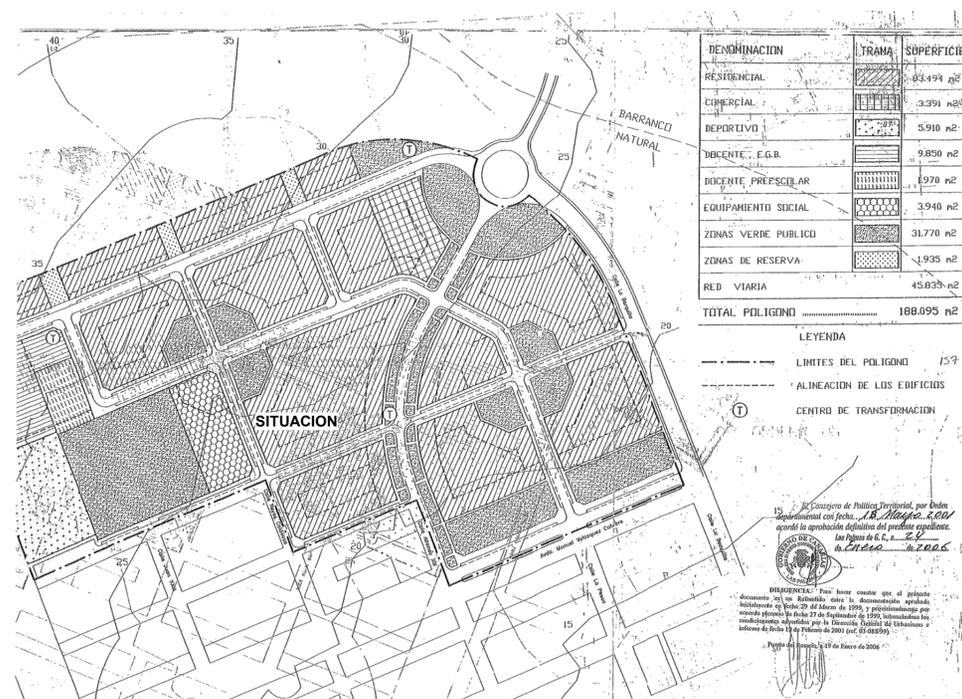

SITUACION REFERIDO A PLAN PARCIAL



VISTA N-S

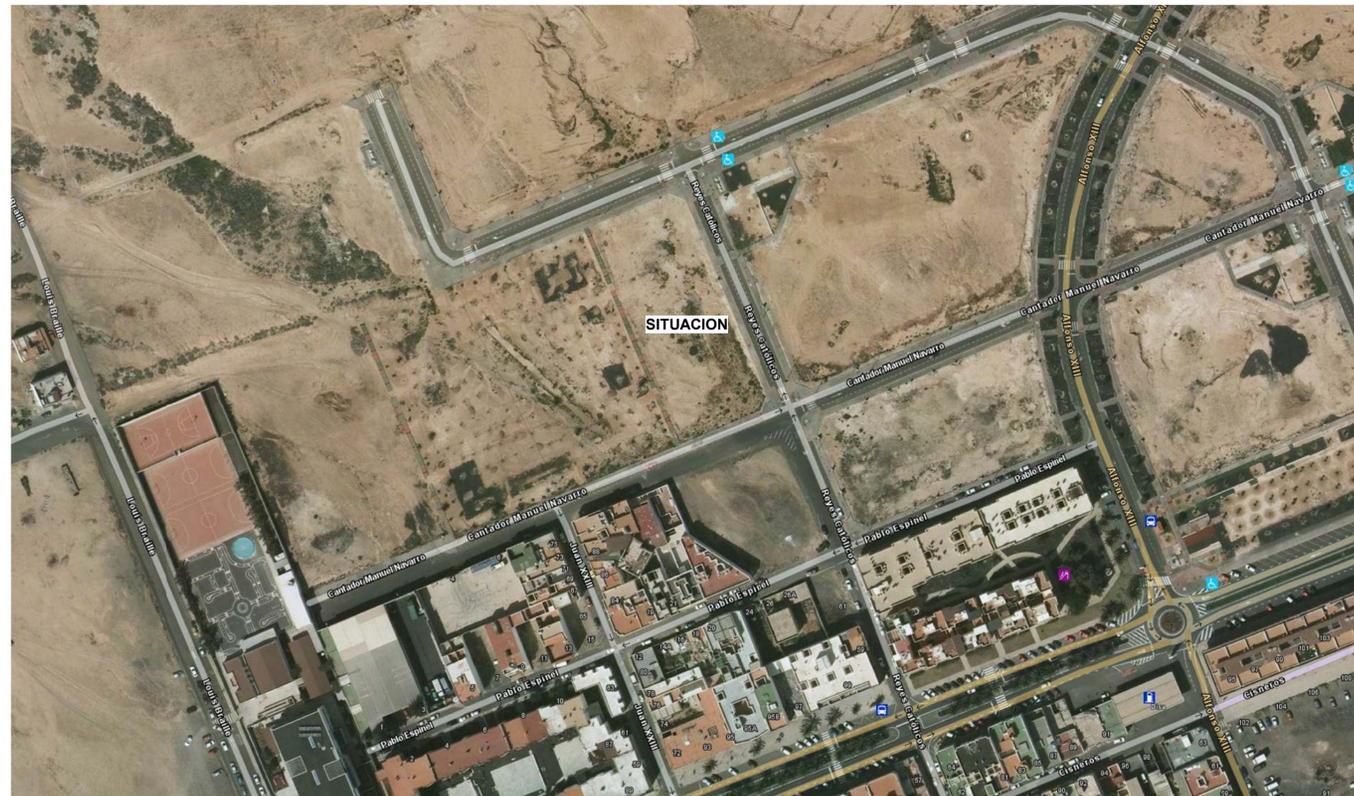

ORTOFOTO



Checa Quevedo ESTUDIO S.L.P.
 N° COL: 10721
 ARQUITECTO

RAMÓN CHECA QUEVEDO
 N° COL: 2592

FASE DEL PROYECTO Y MODIFICACIONES
ANTEPROYECTO

PROMOTOR
CABILDO DE FUERTEVENTURA

SITUACION
 Parcela P-7a de Sector SUP R-2 del PGOU de Puerto del Rosario.

ANTEPROYECTO
RESIDENCIA PARA PERSONAS MAYORES DEPENDIENTES.

GRUPO DE PLANOS
SITUACION Y EMPLAZAMIENTO


CONTENIDO
SITUACION

ABCHCA arquitecturalDropboxCHECA QUEVEDO ESTUDIO S.L.P.WORK2016-82-RESIDENCIA PUERTO ROSARIO/MODIFICADO MARZO 2017/AP-20170319.rvt

DELINEADO	FECHA
CHQ	20/03/2017

El presente documento es copia de su original del que es autor CHECA ARQUITECTURA S.L.P.U., y en su representación los arquitectos firmantes. Su reproducción o cesión a terceros requerirá la previa autorización expresa de su autor, quedando en todo caso prohibida cualquier modificación unilateral del mismo.

ESCALA
 0 10 25 50 100 m.
 PLANO

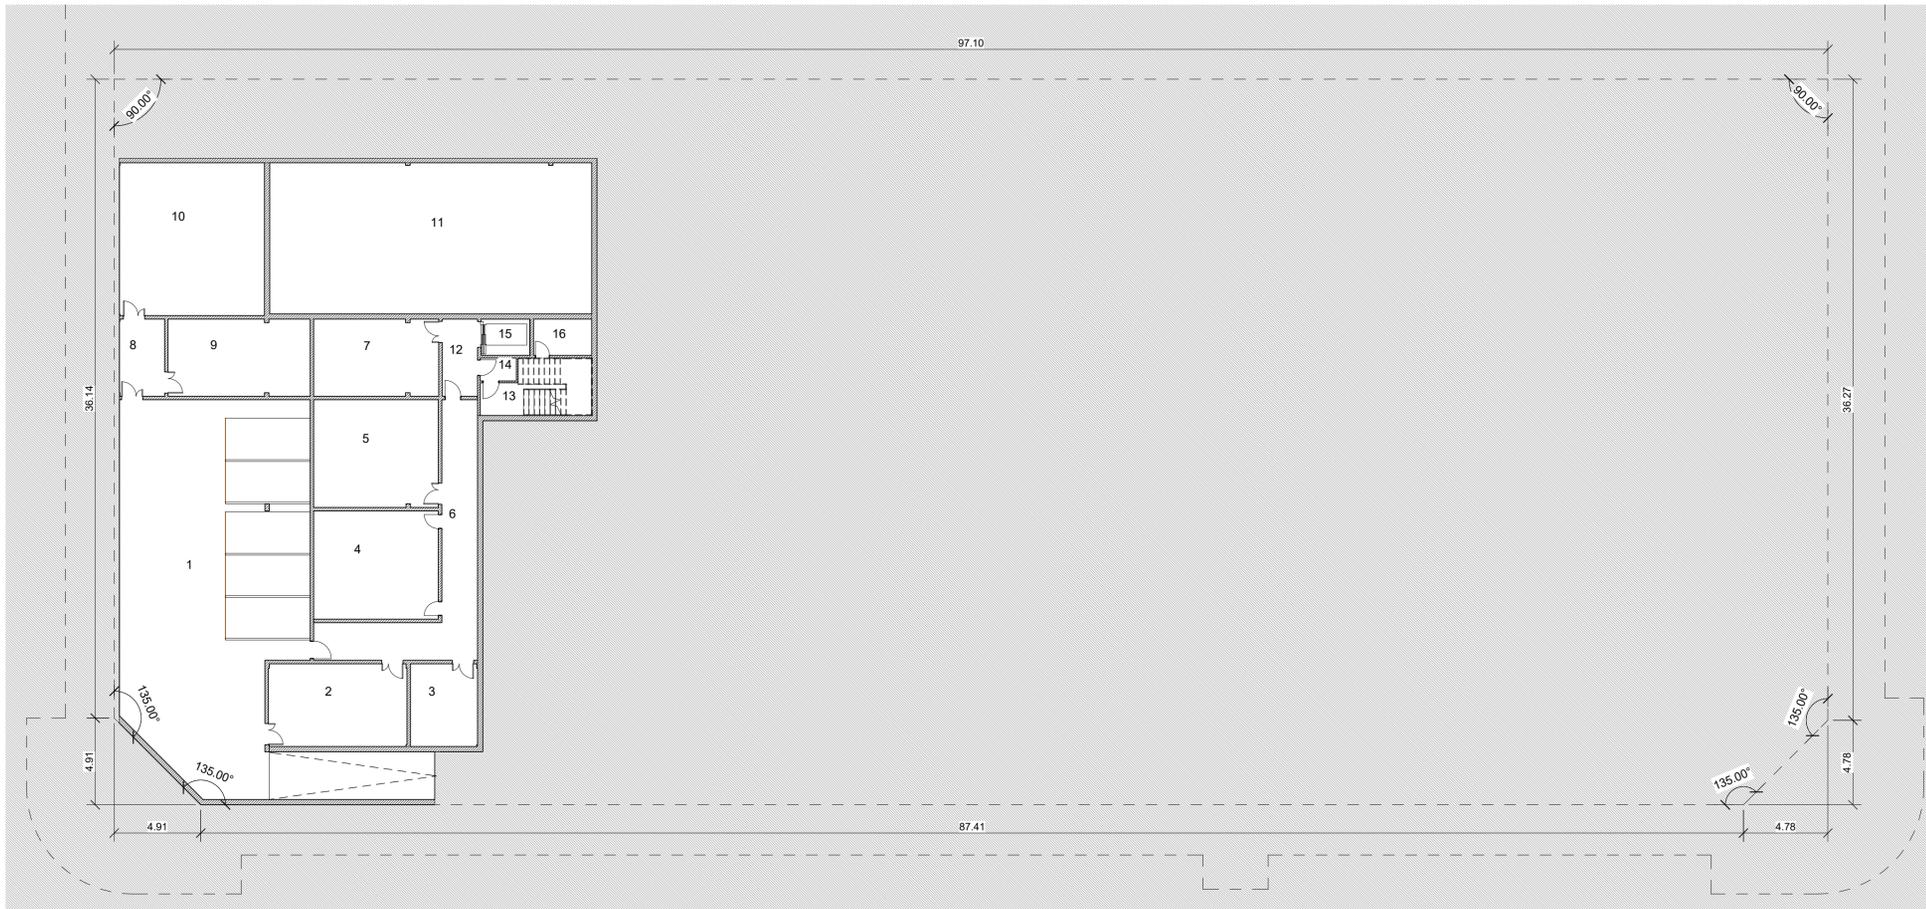

Superficies Nivel -1		
Número	Nombre	Área
1	Parking	212.75 m ²
2	Residuos	36.69 m ²
3	almacén	17.75 m ²
4	Vestuarios	43.22 m ²
5	Lavandería	42.94 m ²
6	Distribuidor	45.31 m ²
7	almacén	30.82 m ²
8	Vestibulo	11.12 m ²
9	Cuartos técnicos	35.02 m ²
10	Sala de máquinas	70.97 m ²
11	Aljibe	155.78 m ²
12	Vestibulo	8.72 m ²
13	Escalera	17.37 m ²
14	Vestibulo	2.67 m ²
15	Ascensor	5.69 m ²
16	almacén	6.75 m ²
Total general: 16		743.57 m ²

SUP. CONSTRUIDA.- 840,96 m²

Superficies Nivel 0		
Número	Nombre	Área
1	Vestibulo	110.06 m ²
2	Distribuidor	131.88 m ²
3	Sala de estar	126.24 m ²
4	Sala lectura	50.36 m ²
5	Sala de TV	86.64 m ²
6	Centralita	17.63 m ²
7	Seguridad	18.86 m ²
8	Comedor	247.44 m ²
9	Cafeteria	71.23 m ²
10	Cocina	104.20 m ²
11	Vestibulo	6.35 m ²
12	Aseos	5.24 m ²
13	Distribuidor	12.10 m ²
14	almacén	14.50 m ²
15	Residuos	7.52 m ²
16	Vestibulo	10.13 m ²
17	aseos	11.03 m ²
18	Escalera	19.47 m ²
19	Ascensor	5.69 m ²
20	Escalera	19.38 m ²
21	Distribuidor	155.12 m ²
22	Terapia ocupacional	126.56 m ²
23	Administración	41.47 m ²
24	Dirección	25.07 m ²
25	Archivo	15.49 m ²
26	Oficio	5.34 m ²
27	aseos	5.72 m ²
28	Ascensor	7.61 m ²
29	Escalera	19.08 m ²
30	Peluquería -Pedicura	72.11 m ²
31	almacén	21.70 m ²
32	almacén	8.63 m ²
33	Gimnasio-fisioterapia	91.18 m ²
34	Aseos	10.19 m ²
35	Sala de espera	67.42 m ²
36	Consulta	20.00 m ²
37	Consulta	22.95 m ²
38	Consulta	20.00 m ²
39	Tratamientos médicos	36.13 m ²
40	S. de Curas	22.30 m ²
41	Jefe enfermería	13.53 m ²
42	Farmacia	18.08 m ²
43	aseos	14.65 m ²
44	almacén	2.81 m ²
45	Escalera	23.75 m ²
46	Vestibulo-control	27.74 m ²
47	taquillas	16.06 m ²
48	Dirección	5.25 m ²
49	aseos	9.77 m ²
50	Sala de estar	79.59 m ²
51	Terapia ocupacional	77.92 m ²
52	almacén	5.98 m ²
53	Vestibulo	4.25 m ²
P1	Jardín	1148.06 m ²
P2	Jardín	125.85 m ²
P3	Jardín	85.26 m ²
Total general: 56		3528.57 m ²


Superficies Nivel 0		
Número	Nombre	Área
1	Vestibulo	110.06 m ²
2	Distribuidor	131.88 m ²
3	Sala de estar	126.24 m ²
4	Sala lectura	50.36 m ²
5	Sala de TV	86.64 m ²
6	Centralita	17.63 m ²
7	Seguridad	18.86 m ²
8	Comedor	247.44 m ²
9	Cafeteria	71.23 m ²
10	Cocina	104.20 m ²
11	Vestibulo	6.35 m ²
12	Aseos	5.24 m ²
13	Distribuidor	12.10 m ²
14	almacén	14.50 m ²
15	Residuos	7.52 m ²
16	Vestibulo	10.13 m ²
17	aseos	11.03 m ²
18	Escalera	19.47 m ²
19	Ascensor	5.69 m ²
20	Escalera	19.38 m ²
21	Distribuidor	155.12 m ²
22	Terapia ocupacional	126.56 m ²
23	Administración	41.47 m ²
24	Dirección	25.07 m ²
25	Archivo	15.49 m ²
26	Oficio	5.34 m ²
27	aseos	5.72 m ²
28	Ascensor	7.61 m ²
29	Escalera	19.08 m ²
30	Peluquería -Pedicura	72.11 m ²
31	almacén	21.70 m ²
32	almacén	8.63 m ²
33	Gimnasio-fisioterapia	91.18 m ²
34	Aseos	10.19 m ²
35	Sala de espera	67.42 m ²
36	Consulta	20.00 m ²
37	Consulta	22.95 m ²
38	Consulta	20.00 m ²
39	Tratamientos médicos	36.13 m ²
40	S. de Curas	22.30 m ²
41	Jefe enfermería	13.53 m ²
42	Farmacia	18.08 m ²
43	aseos	14.65 m ²
44	almacén	2.81 m ²
45	Escalera	23.75 m ²
46	Vestibulo-control	27.74 m ²
47	taquillas	16.06 m ²
48	Dirección	5.25 m ²
49	aseos	9.77 m ²
50	Sala de estar	79.59 m ²
51	Terapia ocupacional	77.92 m ²
52	almacén	5.98 m ²
53	Vestibulo	4.25 m ²
P1	Jardín	1148.06 m ²
P2	Jardín	125.85 m ²
P3	Jardín	85.26 m ²
Total general: 56		3528.57 m ²

Superficies Nivel 0		
Número	Nombre	Área
1	Vestibulo	110.06 m ²
2	Distribuidor	131.88 m ²
3	Sala de estar	126.24 m ²
4	Sala lectura	50.36 m ²
5	Sala de TV	86.64 m ²
6	Centralita	17.63 m ²
7	Seguridad	18.86 m ²
8	Comedor	247.44 m ²
9	Cafeteria	71.23 m ²
10	Cocina	104.20 m ²
11	Vestibulo	6.35 m ²
12	Aseos	5.24 m ²
13	Distribuidor	12.10 m ²
14	almacén	14.50 m ²
15	Residuos	7.52 m ²
16	Vestibulo	10.13 m ²
17	aseos	11.03 m ²
18	Escalera	19.47 m ²
19	Ascensor	5.69 m ²
20	Escalera	19.38 m ²
21	Distribuidor	155.12 m ²
22	Terapia ocupacional	126.56 m ²
23	Administración	41.47 m ²
24	Dirección	25.07 m ²
25	Archivo	15.49 m ²
26	Oficio	5.34 m ²
27	aseos	5.72 m ²
28	Ascensor	7.61 m ²
29	Escalera	19.08 m ²
30	Peluquería -Pedicura	72.11 m ²
31	almacén	21.70 m ²
32	almacén	8.63 m ²
33	Gimnasio-fisioterapia	91.18 m ²
34	Aseos	10.19 m ²
35	Sala de espera	67.42 m ²
36	Consulta	20.00 m ²
37	Consulta	22.95 m ²
38	Consulta	20.00 m ²
39	Tratamientos médicos	36.13 m ²
40	S. de Curas	22.30 m ²
41	Jefe enfermería	13.53 m ²
42	Farmacia	18.08 m ²
43	aseos	14.65 m ²
44	almacén	2.81 m ²
45	Escalera	23.75 m ²
46	Vestibulo-control	27.74 m ²
47	taquillas	16.06 m ²
48	Dirección	5.25 m ²
49	aseos	9.77 m ²
50	Sala de estar	79.59 m ²
51	Terapia ocupacional	77.92 m ²
52	almacén	5.98 m ²
53	Vestibulo	4.25 m ²
P1	Jardín	1148.06 m ²
P2	Jardín	125.85 m ²
P3	Jardín	85.26 m ²
Total general: 56		3528.57 m ²

SUP. CONSTRUIDA.- 2.335,13 m²

c./ León y Castillo 89 - 2E
Las Palmas de G.C. - 35004
tfo: 658 827 269
mail: info@checa-arquitectura.com
www.checa-arquitectura.com

Checa Quevedo ESTUDIO S.L.P.
Nº COL: 10721
ARQUITECTO

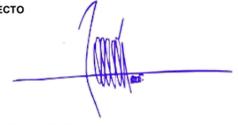

RAMÓN CHECA QUEVEDO
Nº COL: 2592

FASE DEL PROYECTO Y MODIFICACIONES

ANTEPROYECTO

PROMOTOR

CABILDO DE FUERTEVENTURA

SITUACION

Parcela P-7a de Sector SUP R-2 del PGOU de Puerto del Rosario.

ANTEPROYECTO

RESIDENCIA PARA PERSONAS MAYORES DEPENDIENTES.

GRUPO DE PLANOS

DISTRIBUCION

CONTENIDO

PLANTAS- SOTANO Y BAJA

ABOYCA A arquitecturalDropboxCHECA QUEVEDO ESTUDIO S.L.P.WORK2016-82-RESIDENCIA PUERTO ROSARIO/MODIFICADO MARZO 2017/AP-20170319.rvt

DELINEADO

Autor


FECHA

20/03/2017

El presente documento es copia de su original del que es autor CHECA ARQUITECTURA S.L.P.U., y en su representación los arquitectos firmantes. Su reproducción o cesión a terceros requerirá la previa autorización expresa de su autor, quedando en todo caso prohibida cualquier modificación unilateral del mismo.

ESCALA

1 : 200

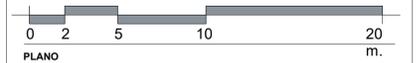


PLANO

2 Nivel -1
A102 1: 200

1 Nivel 0
A102 1: 200



El presente documento es copia de su original del que es autor CHECA ARQUITECTURA S.L.P.U., y en su representación los arquitectos firmantes. Su reproducción o cesión a terceros requerirá la previa autorización expresa de su autor, quedando en todo caso prohibida cualquier modificación unilateral del mismo.

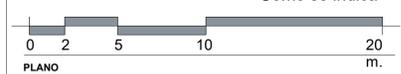


Superficies nivel 1		
Número	Nombre	Área
1	Habitacion	26.66 m ²
2	Habitacion	22.65 m ²
3	Habitacion	22.65 m ²
4	Habitacion	22.84 m ²
5	Oficio	21.85 m ²
6	Habitacion	22.80 m ²
7	Habitacion	22.80 m ²
8	Sala de estar	48.61 m ²
9	Escalera	19.89 m ²
10	Habitacion	22.84 m ²
11	Habitacion	22.65 m ²
12	Habitacion	22.65 m ²
13	Habitacion	22.84 m ²
14	Ascensor	8.33 m ²
15	Sala de estar	48.30 m ²
16	Habitacion	22.83 m ²
17	Habitacion	22.53 m ²
18	Escalera	18.50 m ²
19	Habitacion	22.84 m ²
20	Habitacion	22.65 m ²
21	Habitacion	22.65 m ²
22	Habitacion	23.69 m ²
23	Distribuidor	526.75 m ²
24	Sala de estar	53.58 m ²
25	Habitacion	22.80 m ²
26	Habitacion	22.80 m ²
27	Habitacion	22.81 m ²
28	Habitacion	22.65 m ²
29	Habitacion	22.65 m ²
30	Habitacion	23.06 m ²
31	Aseos	9.45 m ²
32	Habitacion	22.80 m ²
33	Habitacion	22.80 m ²
34	Sala de estar	48.99 m ²
35	Farmacia	12.69 m ²
36	Habitacion	2.07 m ²
37	Habitacion	22.81 m ²
38	Habitacion	22.65 m ²
39	Habitacion	22.65 m ²
40	Habitacion	22.84 m ²
41	Habitacion	22.80 m ²
42	Habitacion	22.80 m ²
43	Sala de estar	51.48 m ²
44	Habitacion	26.74 m ²
45	Habitacion	22.67 m ²
46	Sala de estar	47.99 m ²
47	Habitacion	25.82 m ²
48	Habitacion	22.62 m ²
49	Habitacion	22.65 m ²
50	Habitacion	22.81 m ²
51	Habitacion	22.77 m ²
52	Habitacion	23.59 m ²
53	Oficio	5.32 m ²
54	Ascensor	5.69 m ²
55	Escalera	19.47 m ²
56	aseos	10.66 m ²
57	Sala de estar	45.56 m ²
58	Habitacion	22.89 m ²
59	Habitacion	23.08 m ²
60	Habitacion	23.37 m ²
61	Habitacion	23.18 m ²
62	Habitacion	23.18 m ²
63	Habitacion	24.23 m ²
64	Habitacion	23.24 m ²
65	Habitacion	22.31 m ²
66	Habitacion	22.55 m ²
67	Habitacion	22.84 m ²
68	Escalera	22.05 m ²
69	Sala de estar	48.61 m ²
70	Habitacion	22.80 m ²
71	Habitacion	23.63 m ²
Total general: 71		2230.38 m ²


SUP. CONSTRUIDA.- 2.566,30 m²




1 Nivel 1
A103 1:200

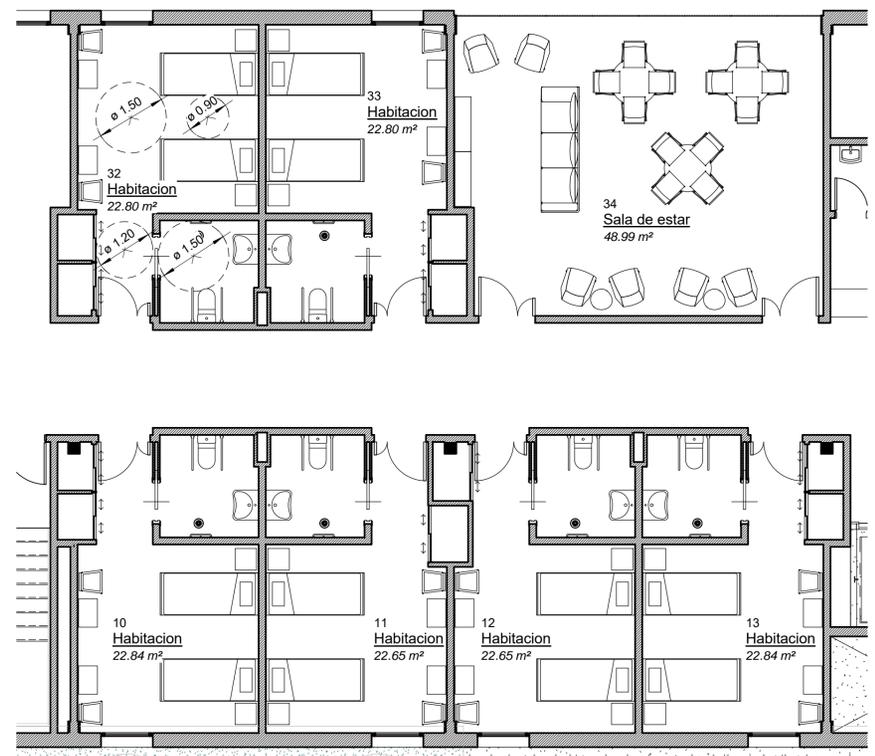

2 Nivel 1 - Llamada 1
A103 1:75

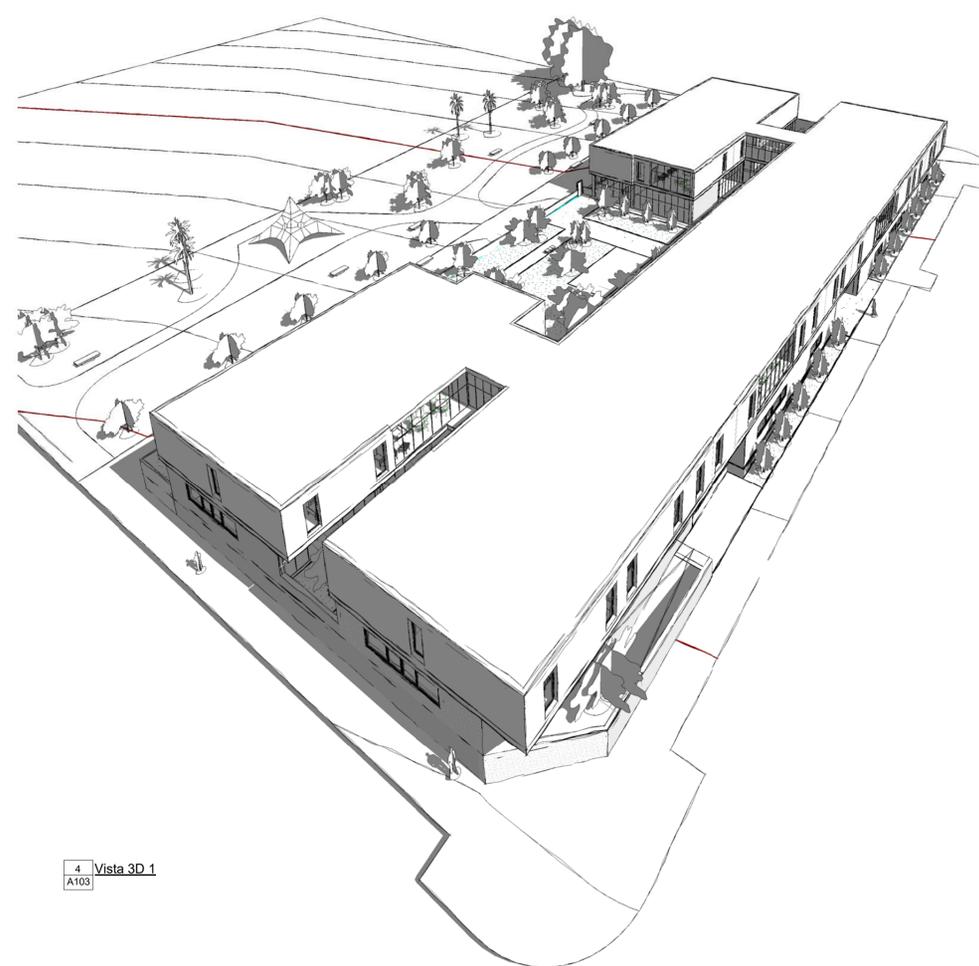

4 Vista 3D 1
A103

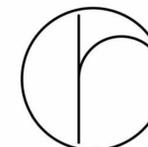

c/ León y Castillo 89 - 2E
 Las Palmas de G.C. - 35004
 tfo: 658 827 269
 mail: info@checa-arquitectura.com
 www.checa-arquitectura.com

CHECA
 arquitectura

Checa Quevedo ESTUDIO S.L.P.
 N° COL: 10721
 ARQUITECTO



RAMÓN CHECA QUEVEDO
 N° COL: 2592

FASE DEL PROYECTO Y MODIFICACIONES

ANTEPROYECTO

PROMOTOR

CABILDO DE FUERTEVENTURA

SITUACION

Parcela P-7a de Sector SUP R-2 del PGOU de Puerto del Rosario.

ANTEPROYECTO

RESIDENCIA PARA PERSONAS MAYORES DEPENDIENTES.

GRUPO DE PLANOS

PLANTAS

CONTENIDO

CUBIERTA

ARCHIVO: C:\Archivos de programa\CHECA arquitectural\Dropbox\CHECA QUEVEDO ESTUDIO S.L.P.\WORK\2016-16-82-RESIDENCIA PUERTO ROSARIO\MODIFICADO MARZO 2017\AP-20170319.rvt

DELINEADO

Autor

FECHA

20/03/2017


El presente documento es copia de su original del que es autor CHECA ARQUITECTURA S.L.P.U., y en su representación los arquitectos firmantes. Su reproducción o cesión a terceros requerirá la previa autorización expresa de su autor, quedando en todo caso prohibida cualquier modificación unilateral del mismo.

ESCALA

1 : 200

0 0,5 1 2 5 m.


PLANO

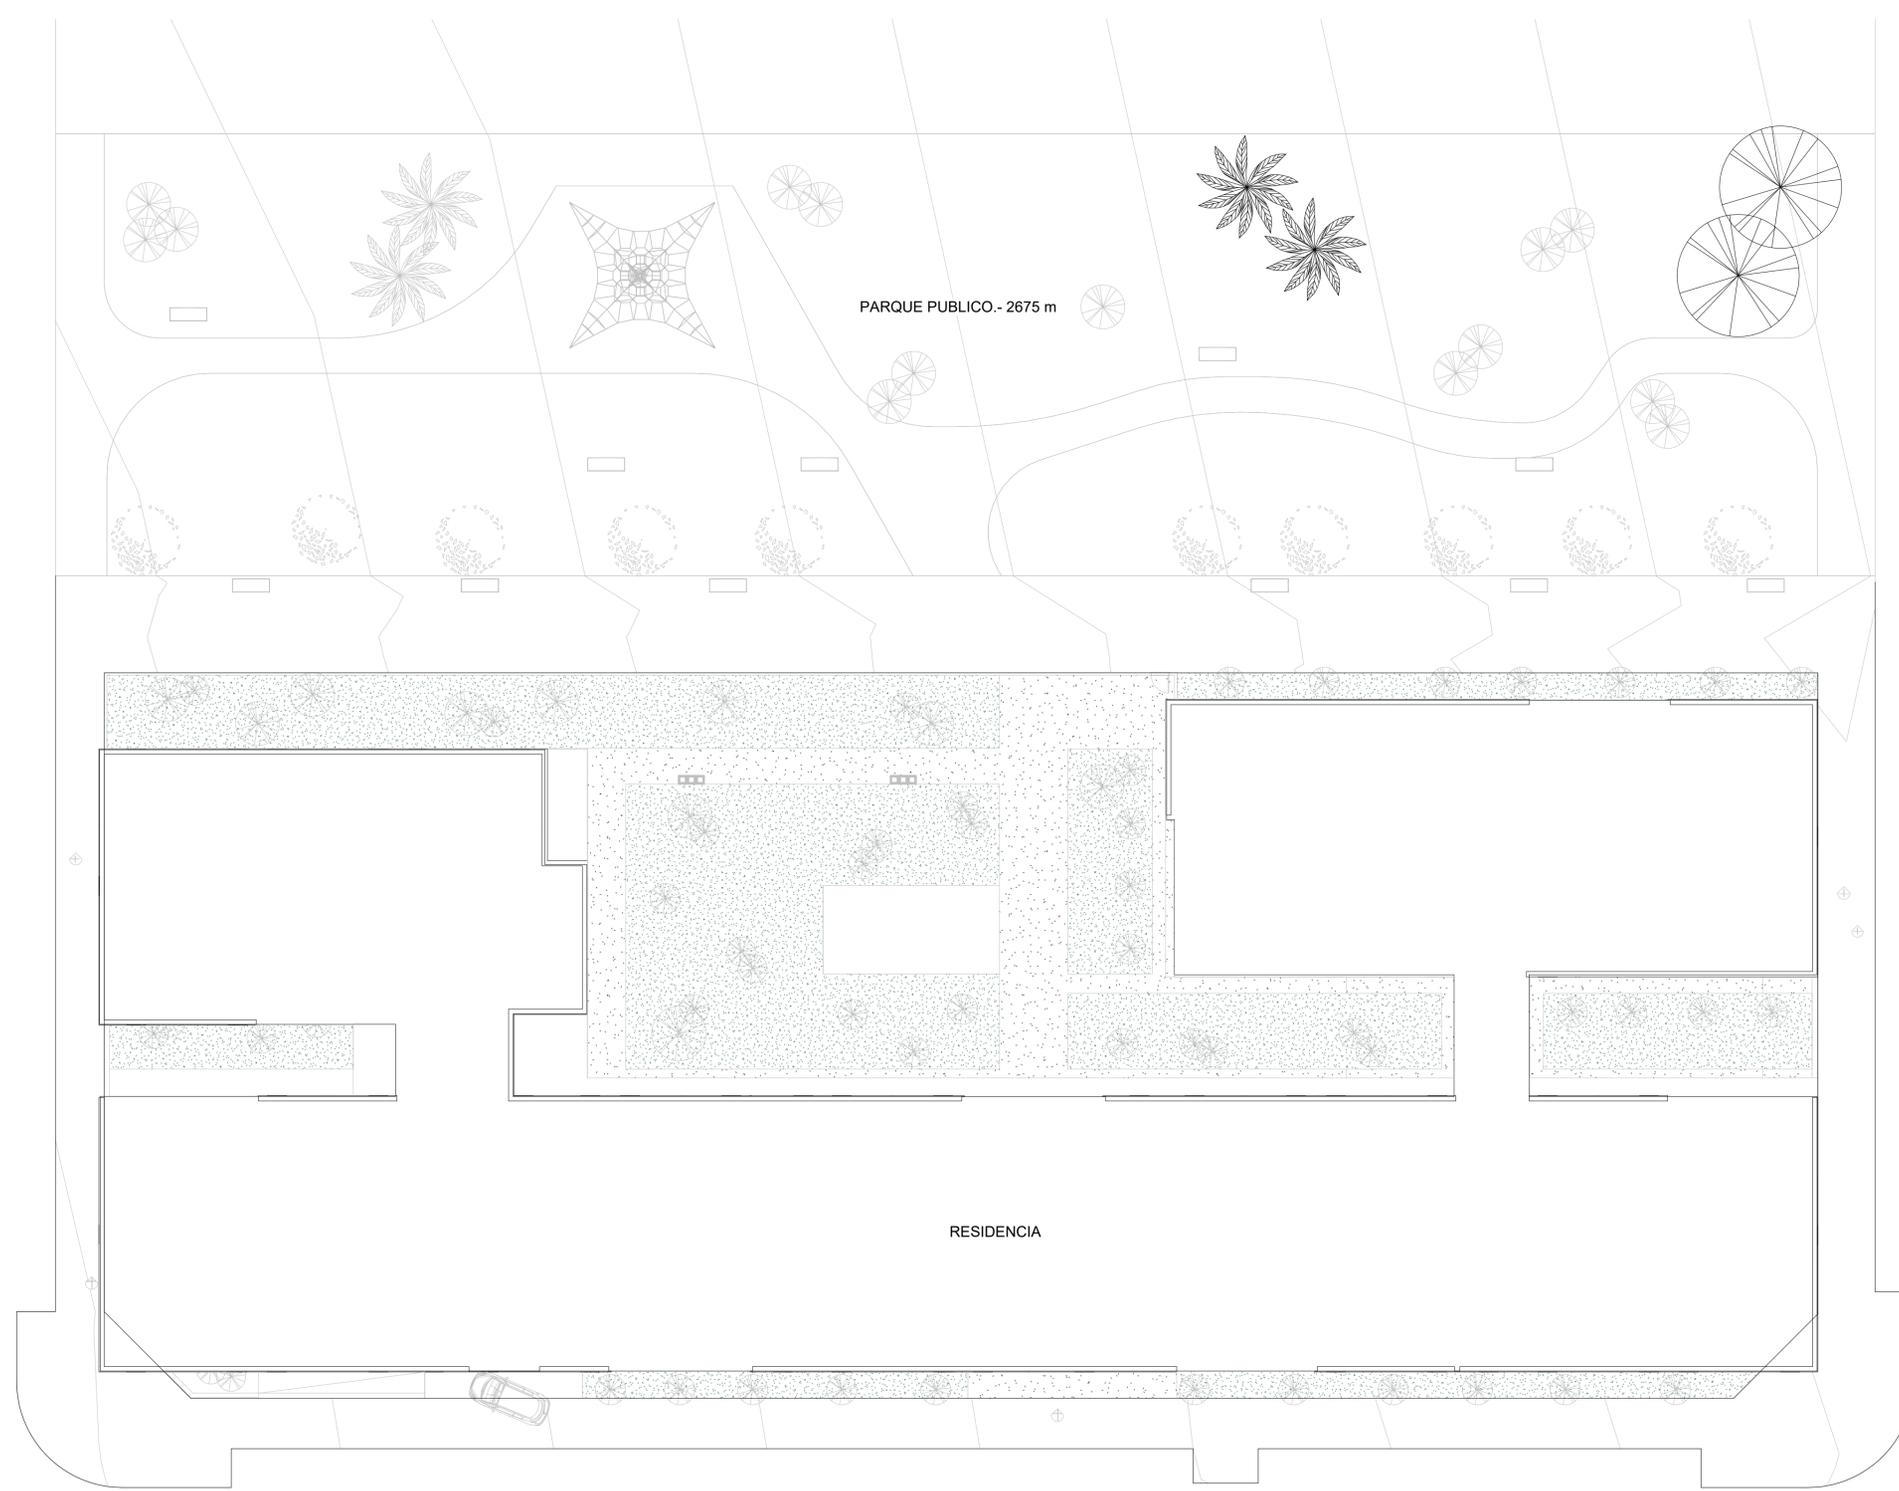

1 Cubierta
 A104 1:200

A104


VISADO

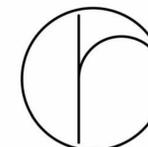

c/ León y Castillo 89 - 2E
Las Palmas de G.C. - 35004
tfo: 658 827 269
mail: info@checa-arquitectura.com
www.checa-arquitectura.com

CHECA
arquitectura

Checa Quevedo ESTUDIO S.L.P.
Nº COL: 10721
ARQUITECTO

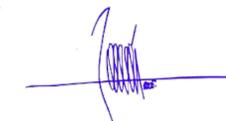

RAMÓN CHECA QUEVEDO
Nº COL: 2592

FASE DEL PROYECTO Y MODIFICACIONES

ANTEPROYECTO

PROMOTOR

CABILDO DE FUERTEVENTURA

SITUACION

Parcela P-7a de Sector SUP R-2 del PGOU de Puerto del Rosario.

ANTEPROYECTO

RESIDENCIA PARA PERSONAS MAYORES DEPENDIENTES.

GRUPO DE PLANOS

ALZADOS Y SECCIONES

CONTENIDO

ALZADOS Y SECCION

ARCHIVO: C:\Archivos de programa\CHECA arquitecturas\Dropbox\CHECA QUEVEDO ESTUDIO S.L.P\WORK\2016-16-82-RESIDENCIA PUERTO ROSARIO\MODIFICADO MARZO 2017\AP-20170319.rvt

DELINEADO

Autor


FECHA

20/03/2017


El presente documento es copia de su original del que es autor CHECA ARQUITECTURA S.L.P.U., y en su representación los arquitectos firmantes. Su reproducción o cesión a terceros requerirá la previa autorización expresa de su autor, quedando en todo caso prohibida cualquier modificación unilateral del mismo.

ESCALA


1 : 200

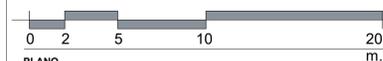


PLANO

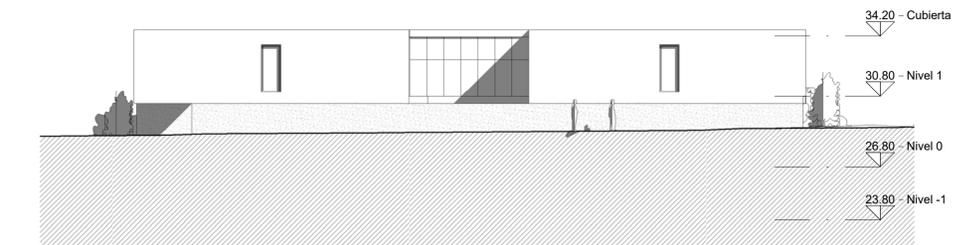


1 NORTE-ESTE
A105 1:200

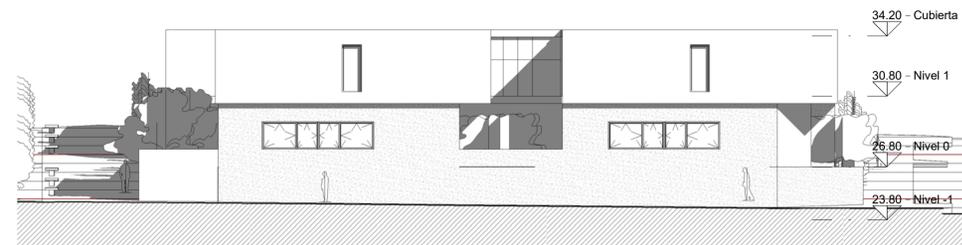


4 SUR-OESTE
A105 1:200

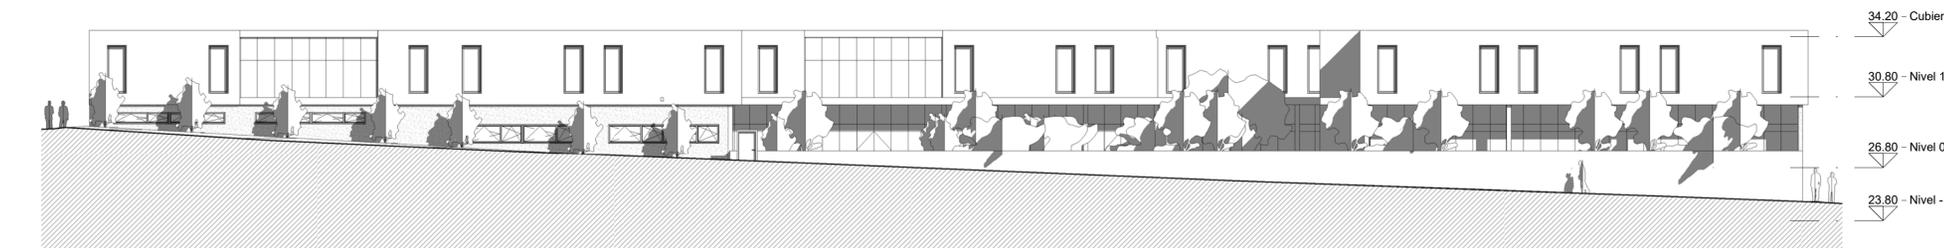

2 NORTE-OESTE
A105 1:200

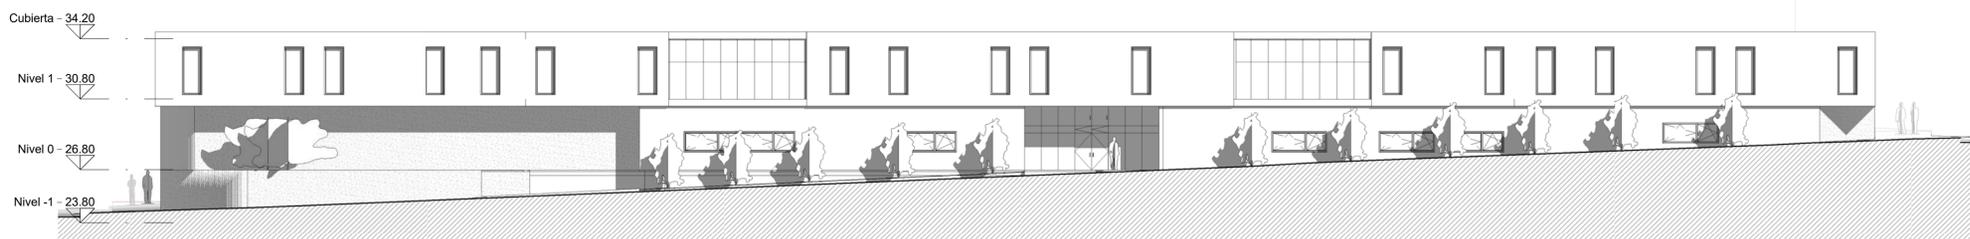

3 SUR-ESTE
A105 1:200

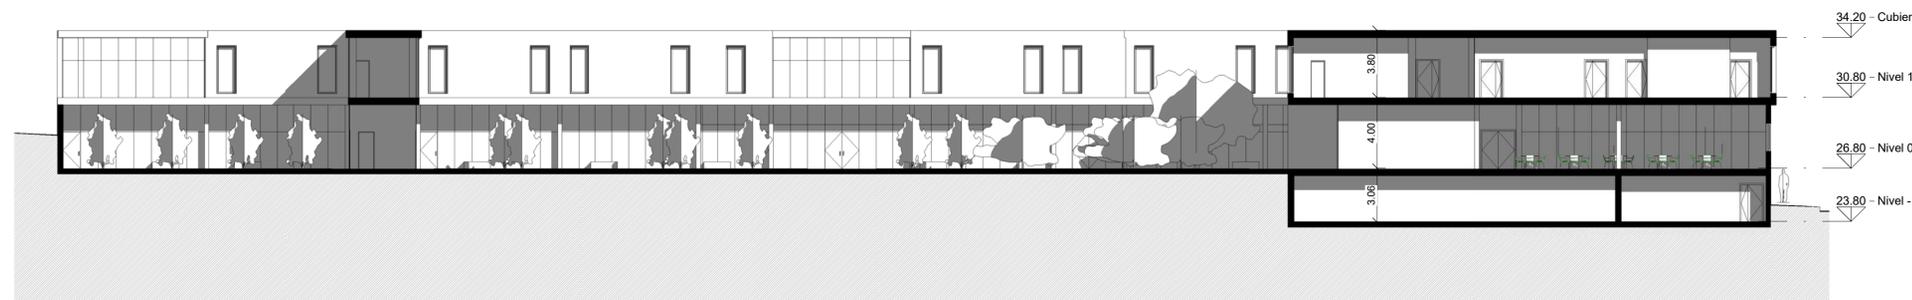

5 Sección 1
A105 1:200