






SITUACION REFERIDO A PLANEAMIENTO

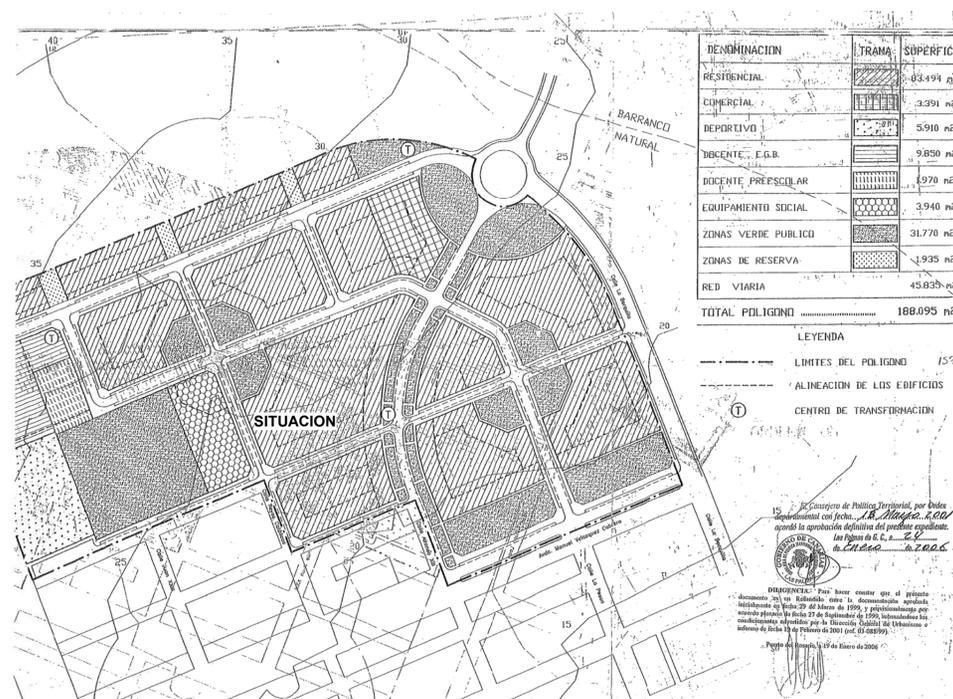

SITUACION REFERIDO A PLAN PARCIAL

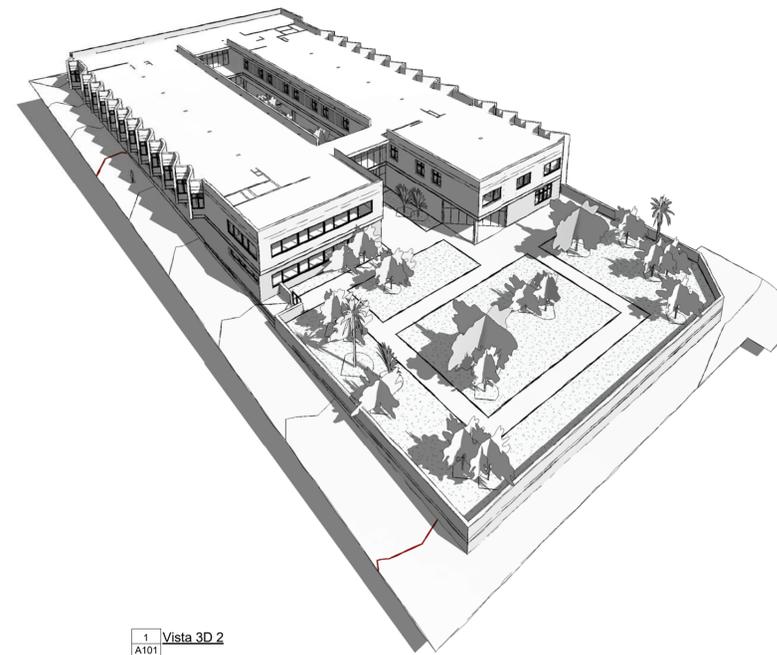

1 Vista 3D 2 A101

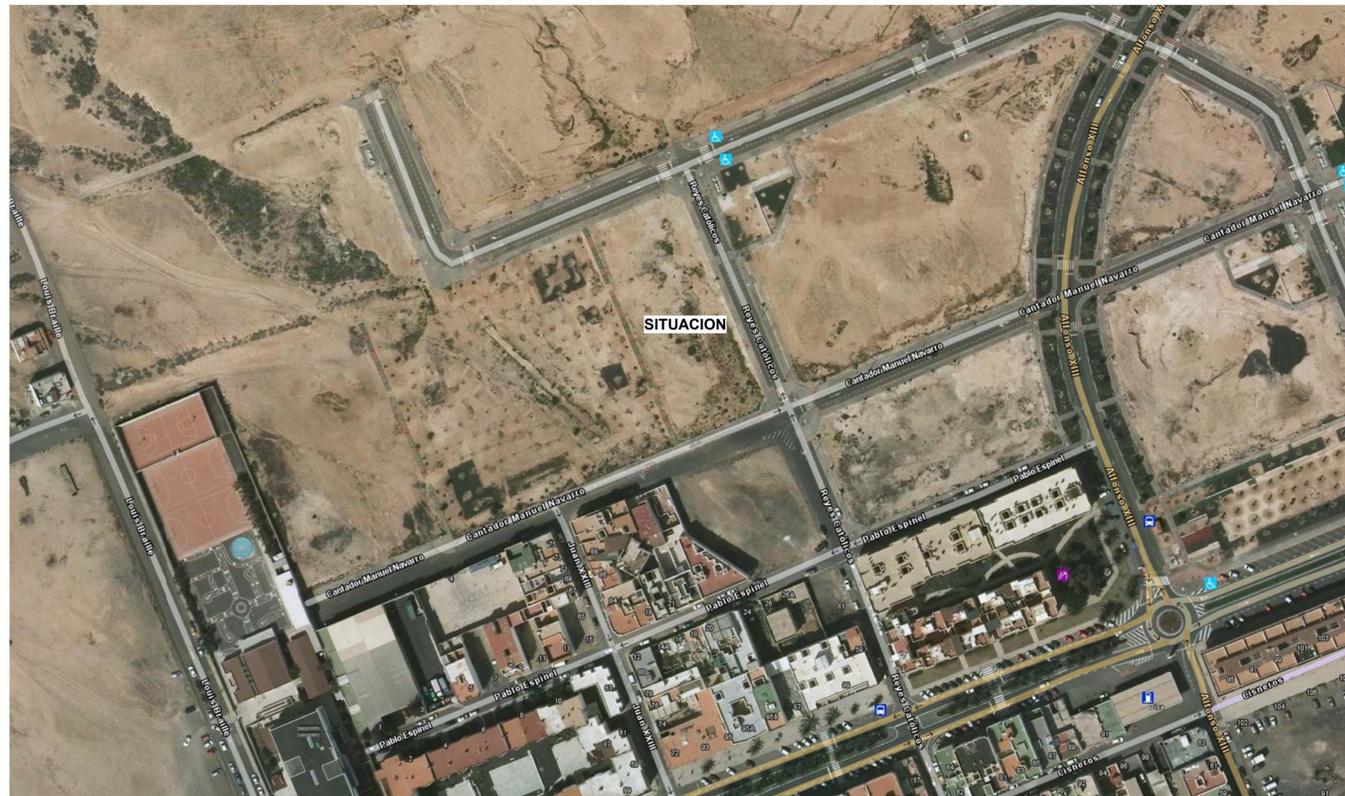

ORTOFOTO




VISTA N-S

c/ León y Castillo 89 - 2E
Las Palmas de G.C. - 35004
tfn: 658 827 269
mail: info@checa-arquitectura.com
www.checa-arquitectura.com



Checa Quevedo ESTUDIO S.L.P.
Nº COL: 10721
ARQUITECTO

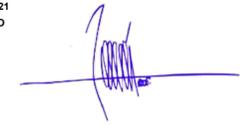

RAMÓN CHECA QUEVEDO
Nº COL: 2592

FASE DEL PROYECTO Y MODIFICACIONES

ANTEPROYECTO

PROMOTOR

CABILDO DE FUERTEVENTURA

SITUACION

Parcela P-7a de Sector SUP R-2 del PGOU de Puerto del Rosario.

ANTEPROYECTO

RESIDENCIA PARA PERSONAS MAYORES DEPENDIENTES.

GRUPO DE PLANOS

SITUACION Y EMPLAZAMIENTO

CONTENIDO

SITUACION

ARCHIVO

C:\Users\chqes\Dropbox\CHECA QUEVEDO ESTUDIO S.L.P\WORK\2016-16-82-RESIDENCIA PUERTO ROSARIO\AP-20161006.rvt

DELINEADO


CHQ

FECHA

11/08/16

El presente documento es copia de su original del que es autor CHECA ARQUITECTURA S.L.P.U., y en su representación los arquitectos firmantes. Su reproducción o cesión a terceros requerirá la previa autorización expresa de su autor, quedando en todo caso prohibida cualquier modificación unilateral del mismo.


ESCALA

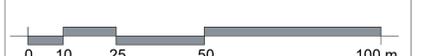

PLANO


A101

VISADO

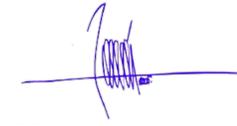

Superficies Nivel -1		
Número	Nombre	Área
1	Parking	414.50 m ²
2	Oficio	3.33 m ²
3	Vestibulo	3.45 m ²
4	Distribuidor	50.78 m ²
5	Escalera	16.02 m ²
6	Ascensor	11.61 m ²
7	Cuartos técnicos	45.60 m ²
8	Lavandería	46.50 m ²
9	Vestuarios	49.61 m ²
10	almacén	41.74 m ²
11	Residuos	21.08 m ²
12	Distribuidor	16.80 m ²
13	Escalera	20.19 m ²
14	Vestibulo	7.97 m ²
15	Vestibulo	4.09 m ²
16	Oficio	4.81 m ²
17	Sala de máquinas	17.55 m ²
18	Aljibe	63.22 m ²
Total general: 18		838.84 m ²


SUP. CONSTRUIDA.- 973,66 m²

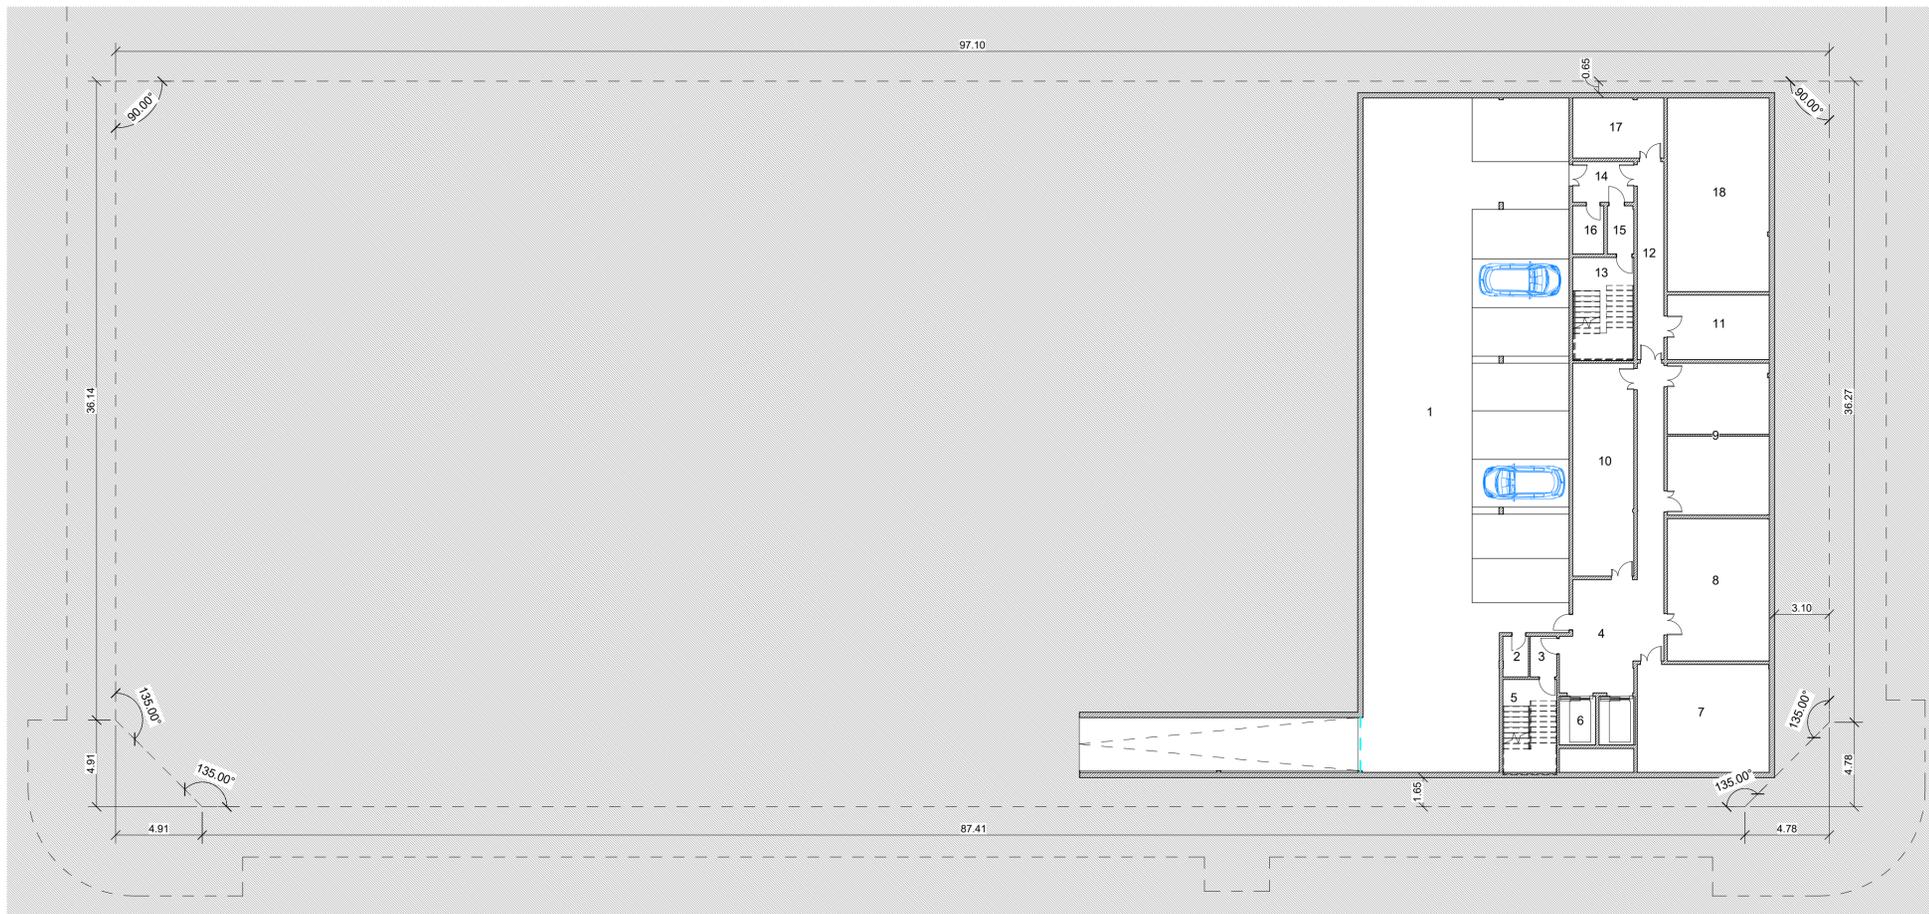

2 Nivel -1
A102 1:200

Superficies Nivel 0		
Número	Nombre	Área
1	Vestibulo	145.50 m ²
2	Centralita	15.48 m ²
3	Sala de estar	95.68 m ²
4	Sala de TV	48.89 m ²
5	Sala lectura	49.99 m ²
6	Terapia ocupacional	98.27 m ²
7	Comedor	251.71 m ²
8	Cocina	72.20 m ²
9	almacén	30.03 m ²
10	Cámaras	15.17 m ²
11	Distribuidor	15.08 m ²
12	Residuos	7.83 m ²
13	almacén	18.81 m ²
14	Cafeteria	127.22 m ²
15	Distribuidor	17.35 m ²
16	Distribuidor	64.68 m ²
17	Gimnasio-fisioterapia	86.50 m ²
18	Peluquería -Pedicura	78.33 m ²
19	Consulta	23.70 m ²
20	Jefe enfermería	12.52 m ²
21	Farmacia	12.52 m ²
22	S. de Curas	12.69 m ²
23	Sala de espera	72.22 m ²
24	Administración	30.00 m ²
25	Dirección	18.93 m ²
26	Archivo	11.06 m ²
27	aseos	6.35 m ²
28	Oficio	5.20 m ²
29	Ascensor	5.64 m ²
30	Escalera	20.66 m ²
31	Oficio	3.20 m ²
32	aseos	17.32 m ²
33	Escalera	20.64 m ²
34	Escalera	17.98 m ²
35	Ascensor	11.83 m ²
36	aseos	19.22 m ²
37	Escalera	21.71 m ²
38	Vestibulo-control	35.20 m ²
39	taquillas	9.77 m ²
40	aseos	9.77 m ²
41	almacén	4.57 m ²
42	Sala de estar	97.52 m ²
43	Terapia ocupacional	75.37 m ²
44	Patio	426.86 m ²
45	Jardín	1146.85 m ²
46	Oficio	2.83 m ²
Total general: 46		3390.84 m ²

SUP. CONSTRUIDA.- 2.025,00 m²

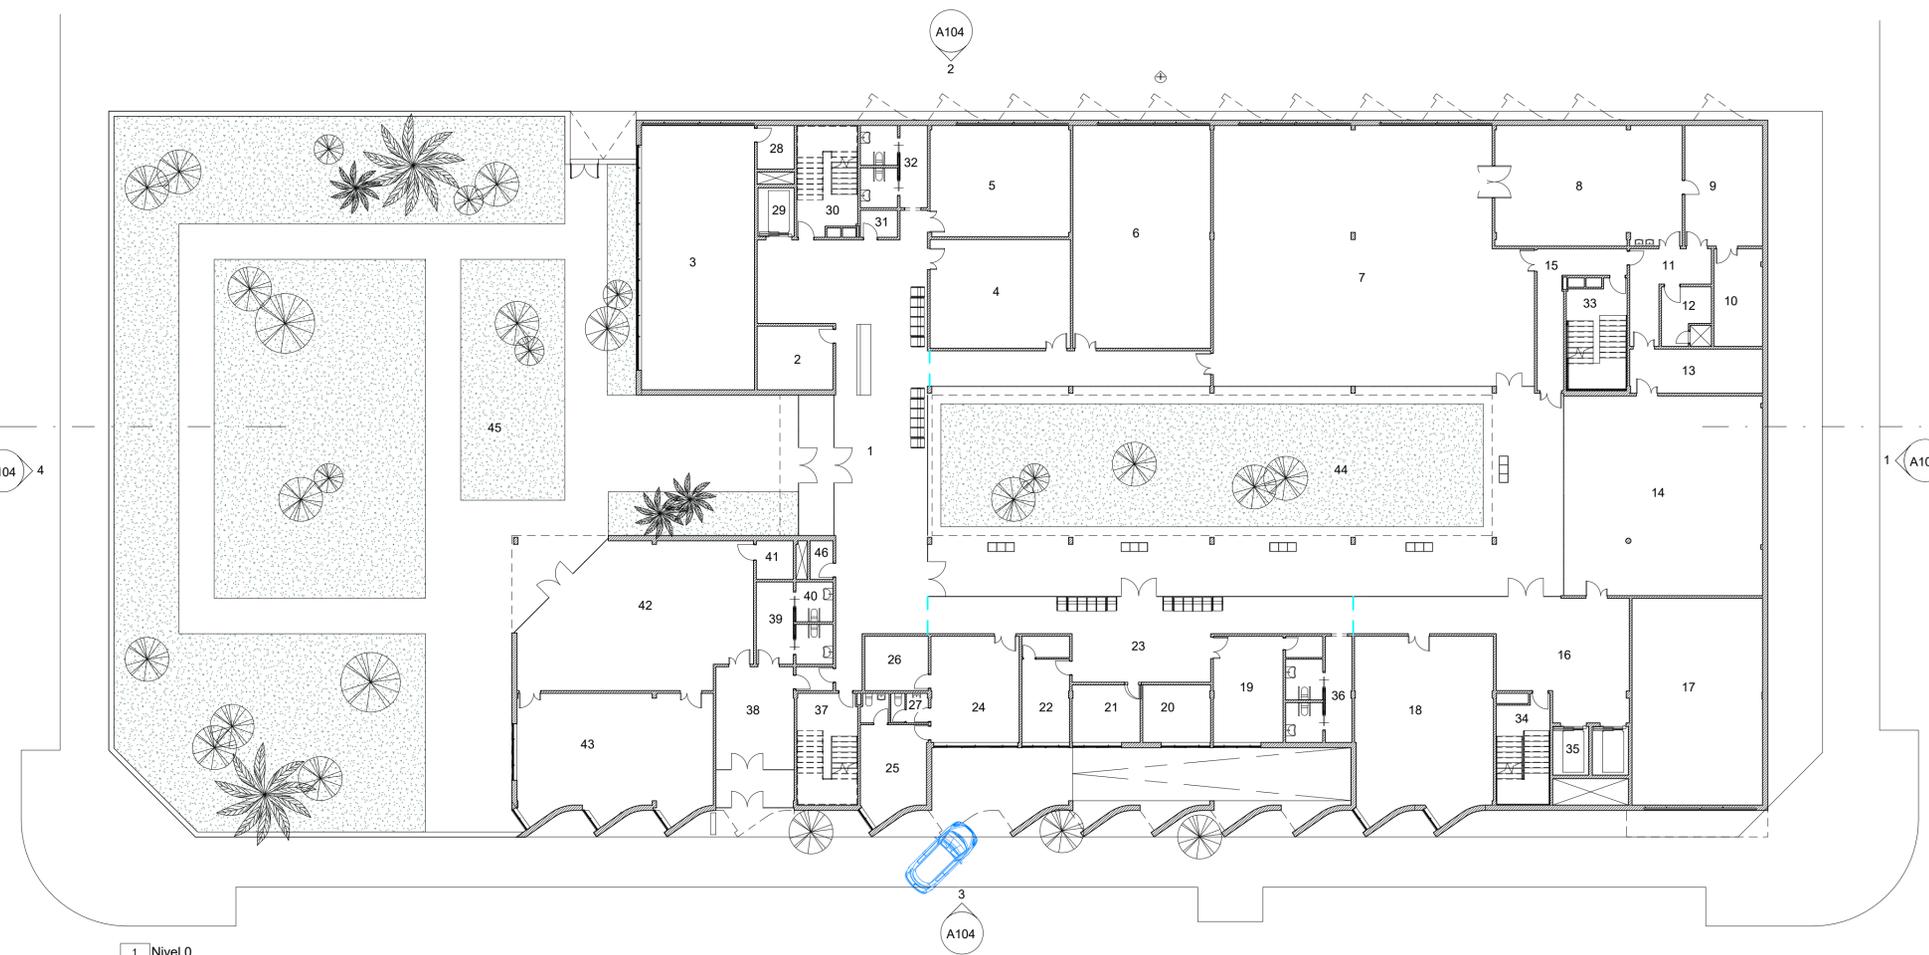

1 Nivel 0
A102 1:200

PROMOTOR

CABILDO DE FUERTEVENTURA

SITUACION

Parcela P-7a de Sector SUP R-2 del PGOU de Puerto del Rosario.

ANTEPROYECTO

RESIDENCIA PARA PERSONAS MAYORES DEPENDIENTES.

GRUPO DE PLANOS

DISTRIBUCION

CONTENIDO

PLANTAS- SOTANO Y BAJA

ARCHIVO

C:\Users\chqes\Dropbox\CHECA QUEVEDO ESTUDIO S.L.P\WORK\2016\16-82-RESIDENCIA PUERTO ROSARIO\AP-20161006.rvt

DELINEADO

Autor


FECHA

11/07/16

El presente documento es copia de su original del que es autor CHECA ARQUITECTURA S.L.P.U., y en su representación los arquitectos firmantes. Su reproducción o cesión a terceros requerirá la previa autorización expresa de su autor, quedando en todo caso prohibida cualquier modificación unilateral del mismo.


ESCALA

1 : 200

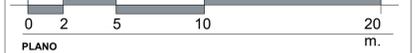

PLANO

El presente documento es copia de su original del que es autor CHECA ARQUITECTURA S.L.P.U., y en su representación los arquitectos firmantes. Su reproducción o cesión a terceros requerirá la previa autorización expresa de su autor, quedando en todo caso prohibida cualquier modificación unilateral del mismo.

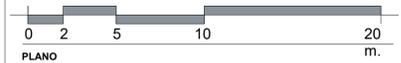


Superficies nivel 1		
Número	Nombre	Área
1	Sala de estar	100.16 m ²
2	Oficio	5.32 m ²
3	Escalera	20.66 m ²
4	aseos	4.73 m ²
5	Ascensor	5.64 m ²
6	Escalera	20.47 m ²
7	Terapia ocupacional	89.83 m ²
8	Ascensor	11.83 m ²
9	Escalera	17.65 m ²
10	Farmacia	12.88 m ²
11	Aseos	9.77 m ²
12	Escalera	20.34 m ²
101	Habitacion	25.25 m ²
102	Habitacion	23.57 m ²
103	Habitacion	24.20 m ²
104	Habitacion	22.45 m ²
105	Habitacion	24.20 m ²
106	Habitacion	22.45 m ²
107	Habitacion	24.72 m ²
108	Habitacion	22.64 m ²
109	Habitacion	24.20 m ²
110	Habitacion	22.45 m ²
111	Habitacion	24.20 m ²
112	Habitacion	22.45 m ²
113	Habitacion	24.20 m ²
114	Habitacion	22.45 m ²
115	Habitacion	24.20 m ²
116	Habitacion	22.45 m ²
117	Habitacion	24.20 m ²
118	Habitacion	22.45 m ²
119	Habitacion	24.20 m ²
120	Habitacion	22.45 m ²
121	Habitacion	24.20 m ²
122	Habitacion	22.45 m ²
123	Habitacion	24.20 m ²
124	Habitacion	22.45 m ²
125	Habitacion	24.60 m ²
126	Habitacion	22.89 m ²
127	Habitacion	19.33 m ²
128	Habitacion	19.33 m ²
129	Habitacion	19.33 m ²
130	Habitacion	19.27 m ²
131	Habitacion	19.33 m ²
132	Habitacion	19.33 m ²
133	Habitacion	21.54 m ²
134	Habitacion	22.78 m ²
135	Habitacion	22.45 m ²
136	Habitacion	24.20 m ²
137	Habitacion	22.45 m ²
138	Habitacion	24.20 m ²
139	Habitacion	22.45 m ²
140	Habitacion	24.20 m ²
141	Habitacion	22.45 m ²
142	Habitacion	24.20 m ²
143	Habitacion	22.45 m ²
144	Habitacion	24.20 m ²
145	Habitacion	22.45 m ²
146	Habitacion	25.22 m ²
147	Habitacion	22.45 m ²
148	Habitacion	24.20 m ²
149	Habitacion	22.45 m ²
150	Habitacion	24.20 m ²
151	Habitacion	22.45 m ²
152	Habitacion	24.20 m ²
153	Habitacion	22.45 m ²
154	Habitacion	24.20 m ²
Total general: 66		1557.31 m ²


SUP. CONSTRUIDA.- 2.292,89 m²




1 Nivel 1
A103 1:200

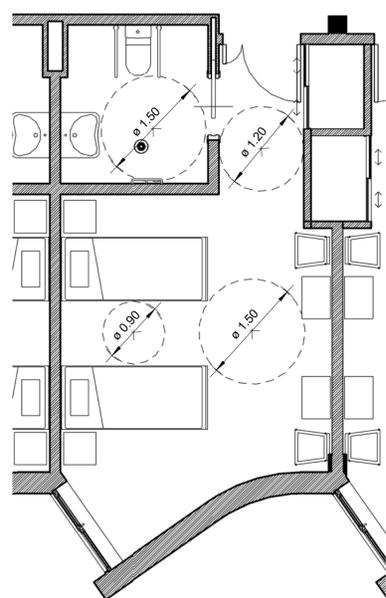


2 Detalle - Habitación doble
A103 1:50

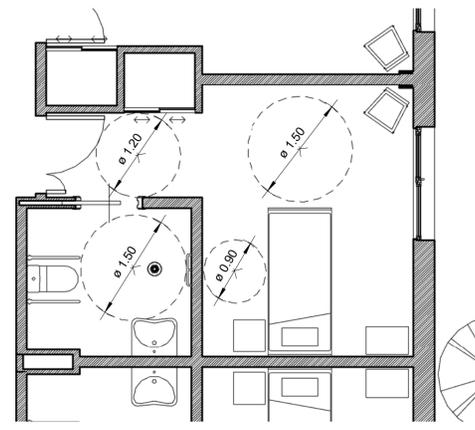

3 Detalle - Habitación individual
A103 1:50

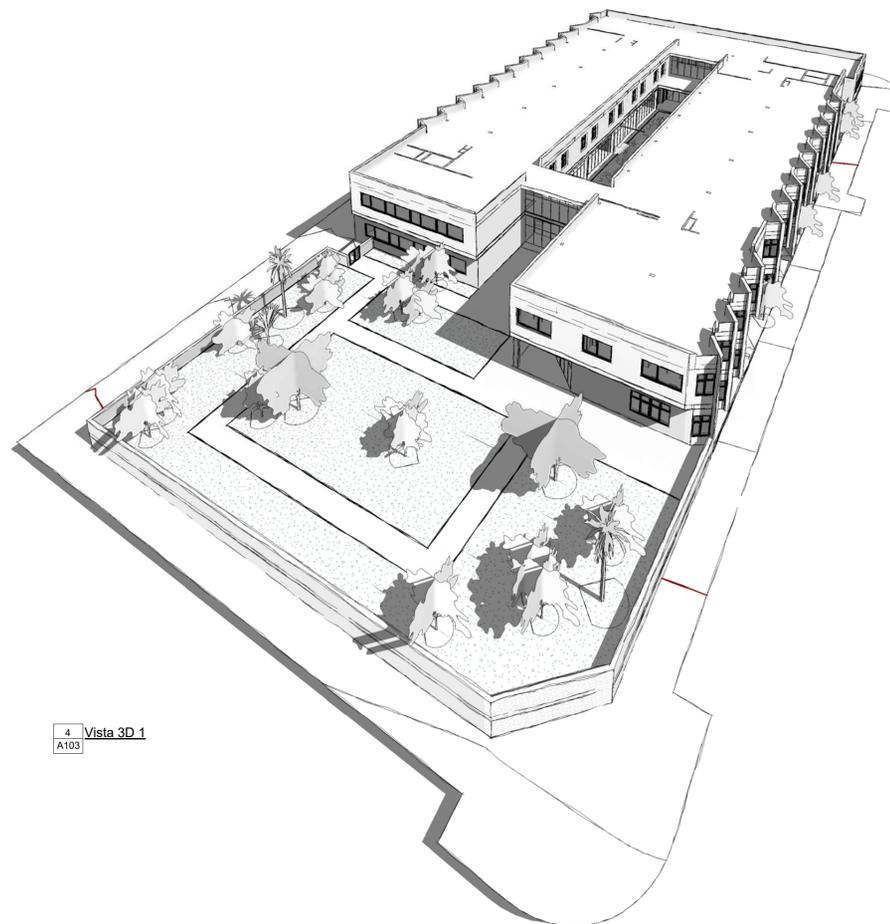

4 Vista 3D 1
A103

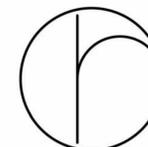

c/ León y Castillo 89 - 2E
Las Palmas de G.C. - 35004
tfn: 658 827 269
mail: info@checa-arquitectura.com
www.checa-arquitectura.com

CHECA
arquitectura

Checa Quevedo ESTUDIO S.L.P.
Nº COL: 10721
ARQUITECTO



RAMÓN CHECA QUEVEDO
Nº COL: 2592

FASE DEL PROYECTO Y MODIFICACIONES

ANTEPROYECTO

PROMOTOR

CABILDO DE FUERTEVENTURA

SITUACION

Parcela P-7a de Sector SUP R-2 del PGOU de Puerto del Rosario.

ANTEPROYECTO

RESIDENCIA PARA PERSONAS MAYORES DEPENDIENTES.

GRUPO DE PLANOS

ALZADOS Y SECCIONES

CONTENIDO

ALZADOS Y SECCION

ARCHIVO

C:\Users\chqes\Dropbox\CHECA QUEVEDO ESTUDIO S.L.P\WORK\2016-82-RESIDENCIA PUERTO ROSARIO\AP-20161006.rvt

DELINEADO

Autor


FECHA

11/08/16

El presente documento es copia de su original del que es autor CHECA ARQUITECTURA S.L.P.U., y en su representación los arquitectos firmantes. Su reproducción o cesión a terceros requerirá la previa autorización expresa de su autor, quedando en todo caso prohibida cualquier modificación unilateral del mismo.

ESCALA

1 : 200

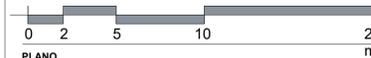

PLANO


VISADO



1 NORTE-ESTE
A104 1 : 200



4 SUR-OESTE
A104 1 : 200

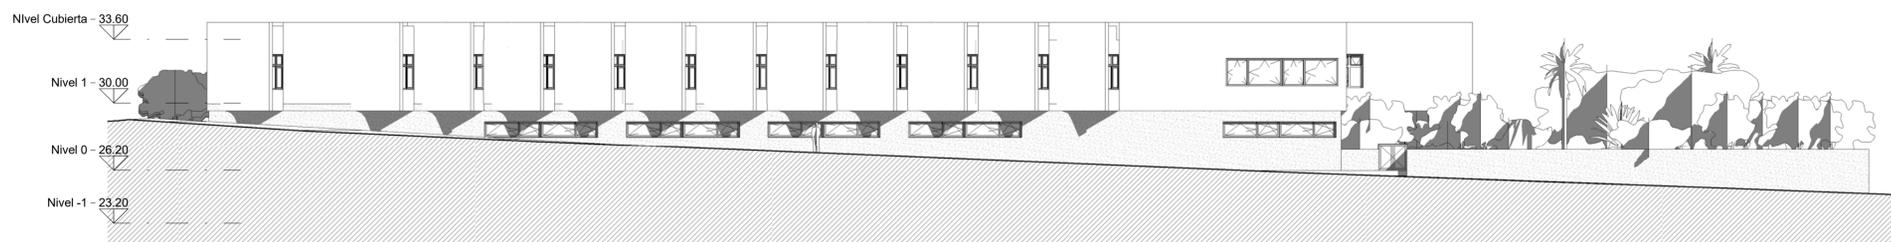

2 NORTE-OESTE
A104 1 : 200



3 SUR-ESTE
A104 1 : 200



5 Sección 1
A104 1 : 200